

Схема расположения №1 | Л1




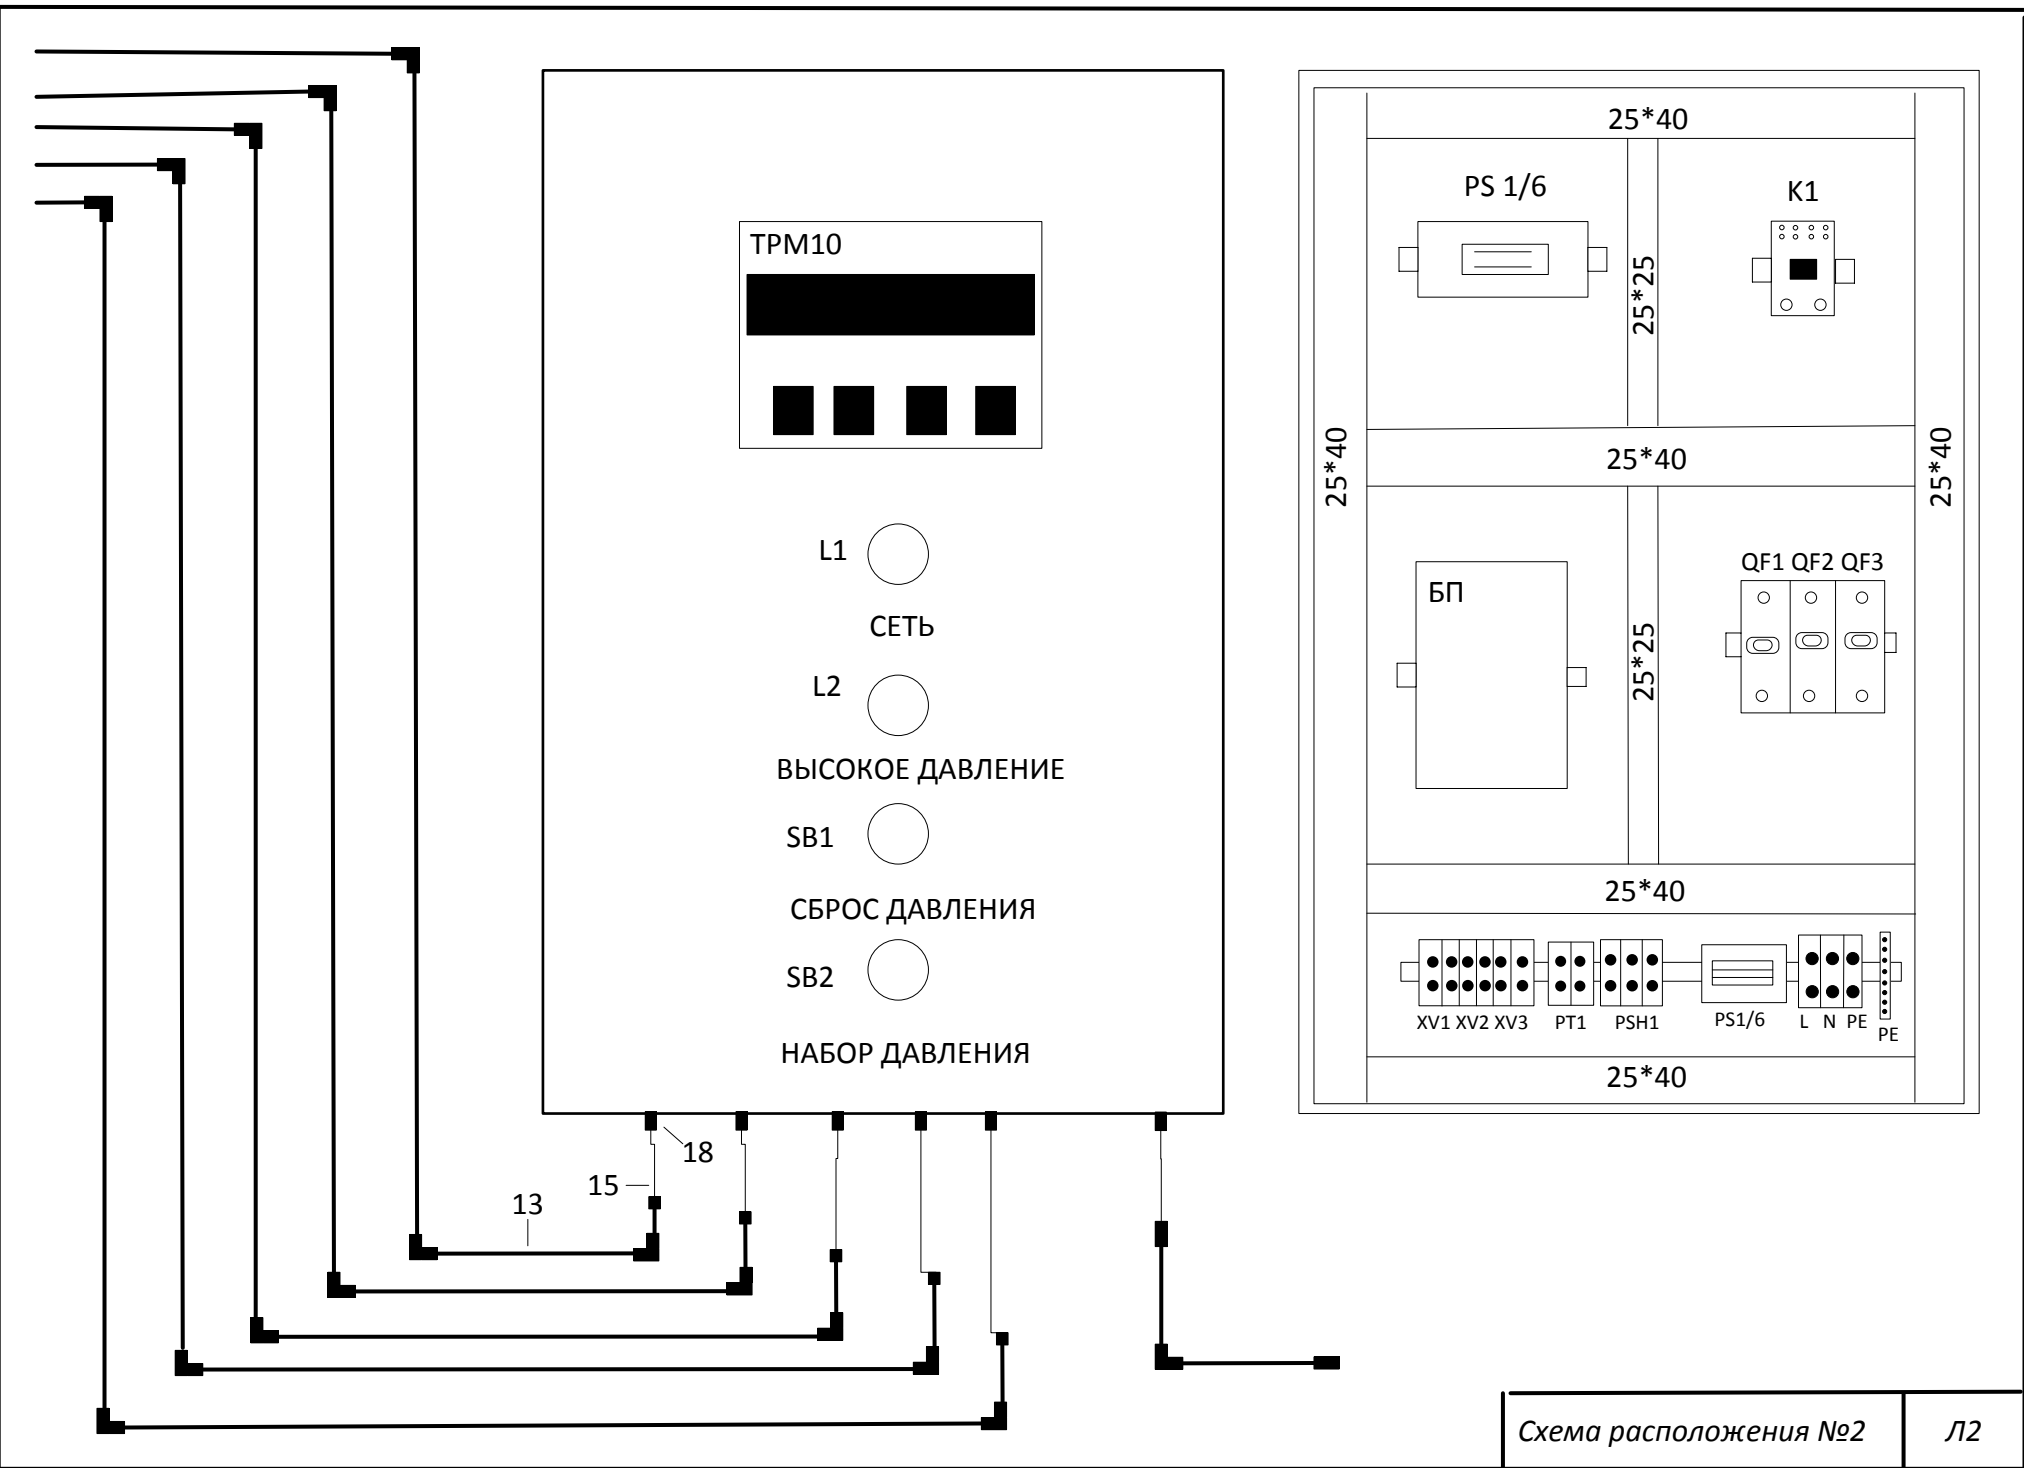



Схема расположения №2

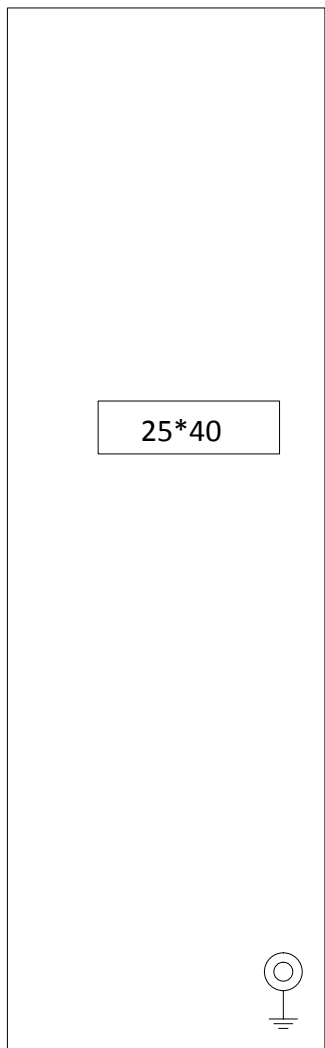


*Вид сбоку*

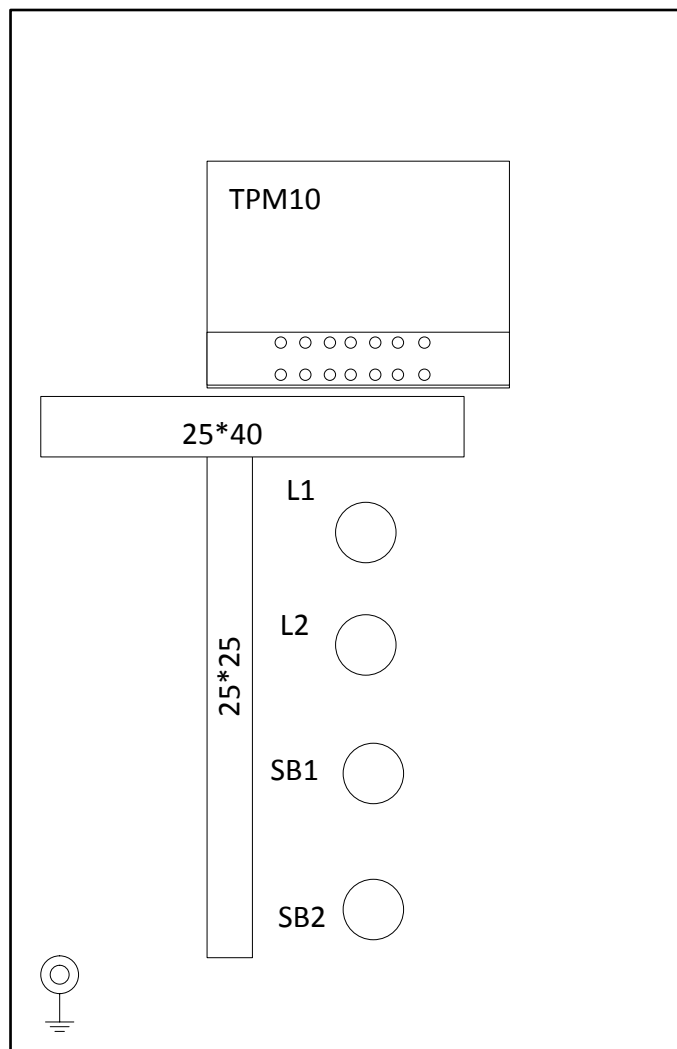


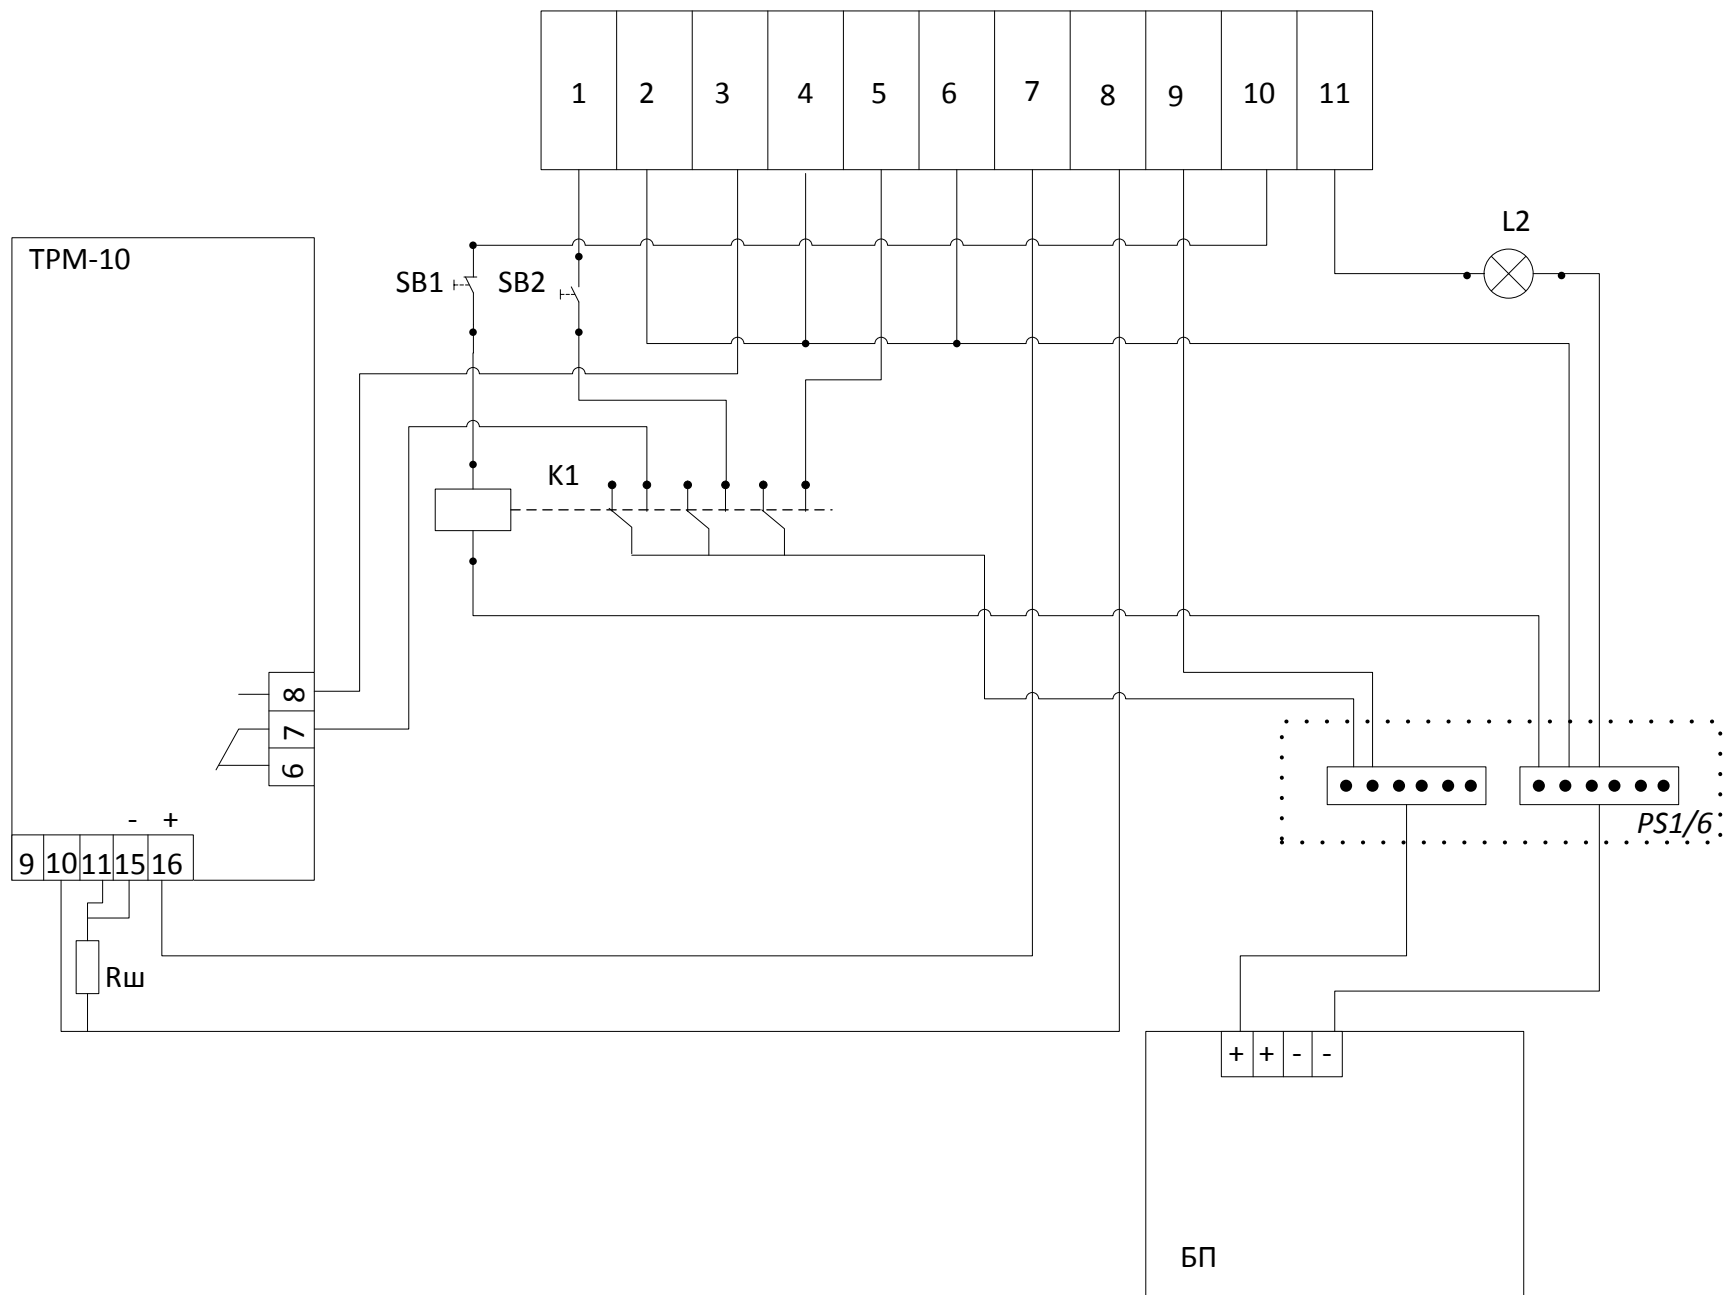


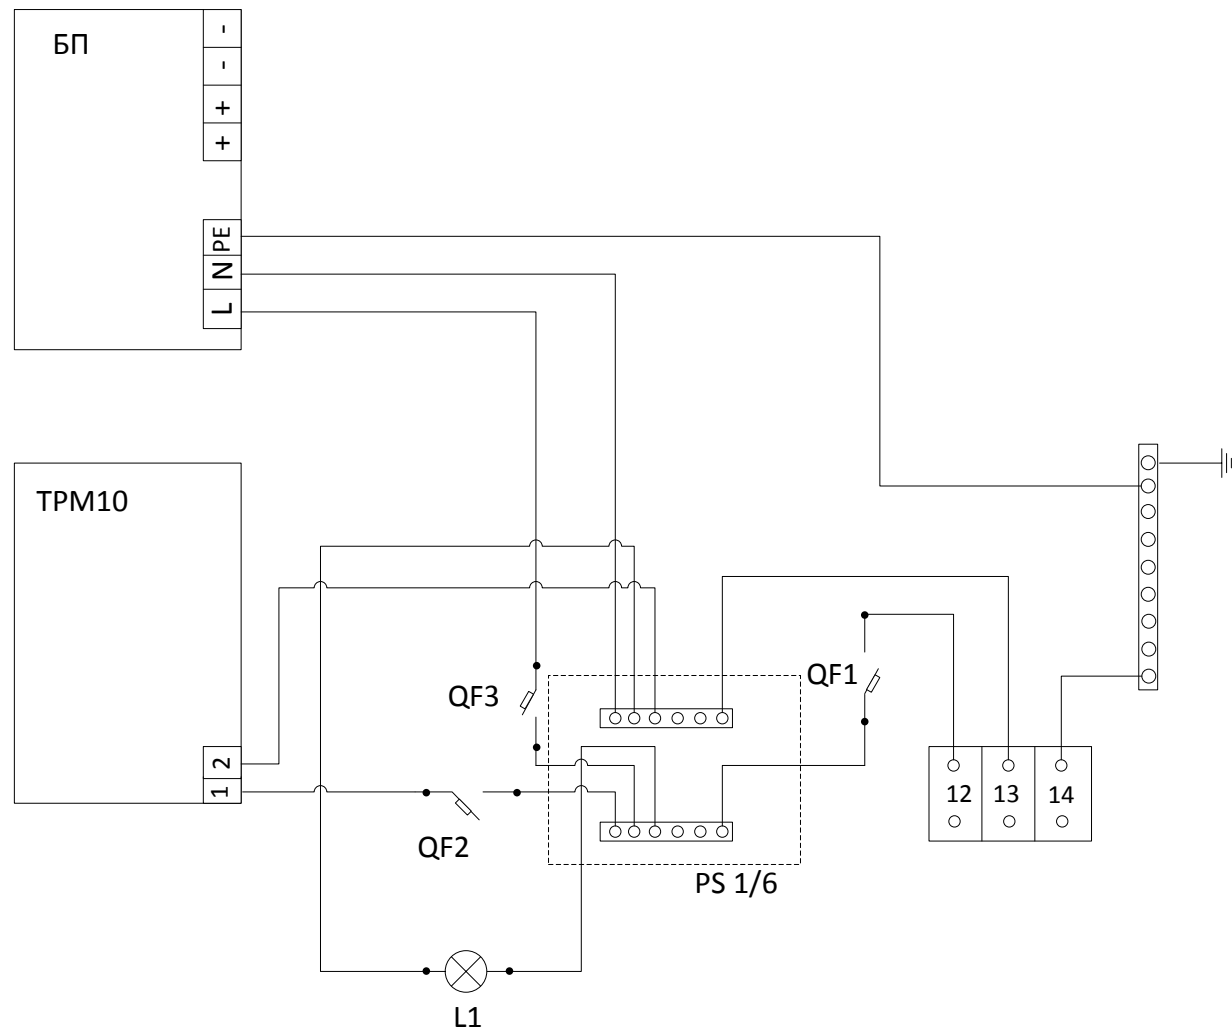

|                                      |    |
|--------------------------------------|----|
| Схема электрических<br>соединений №2 | Л5 |
|--------------------------------------|----|

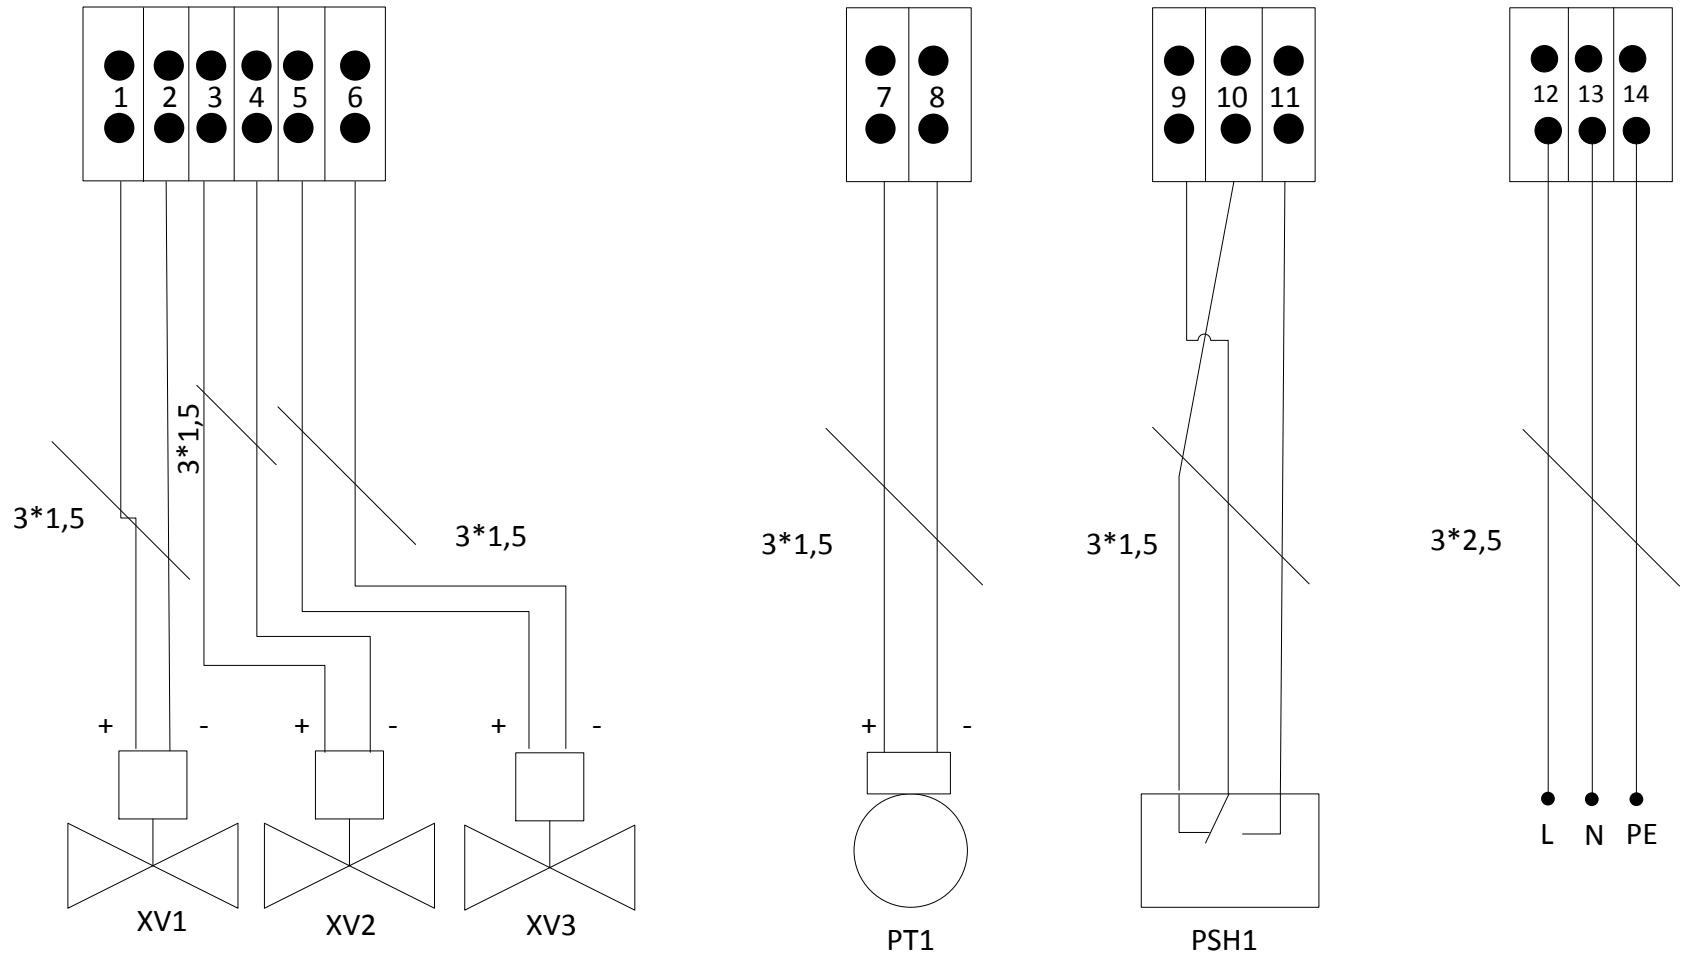

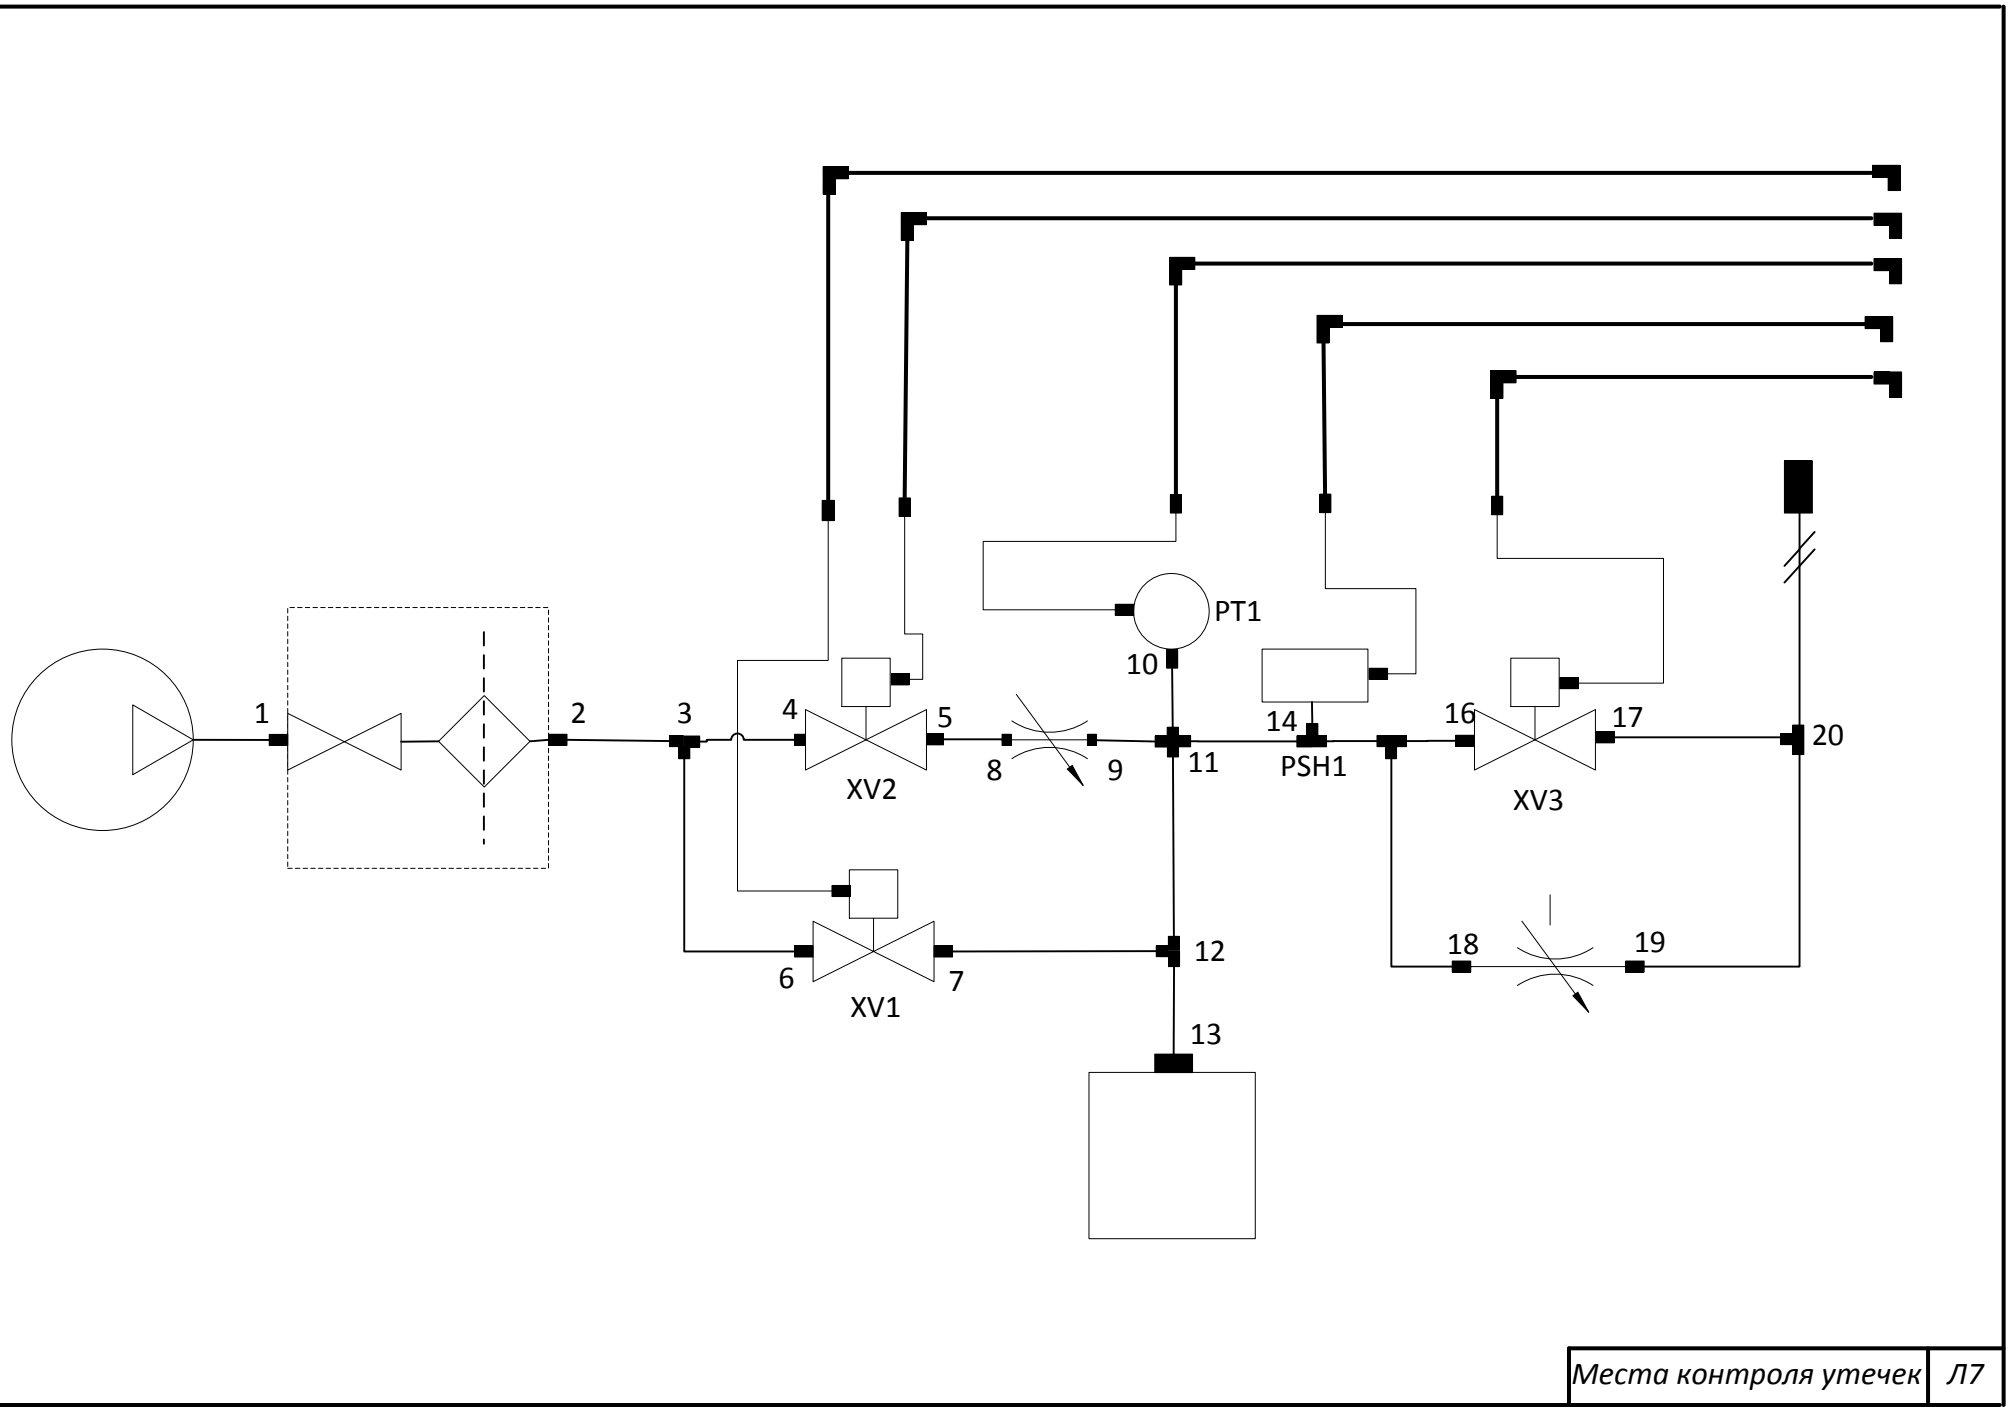


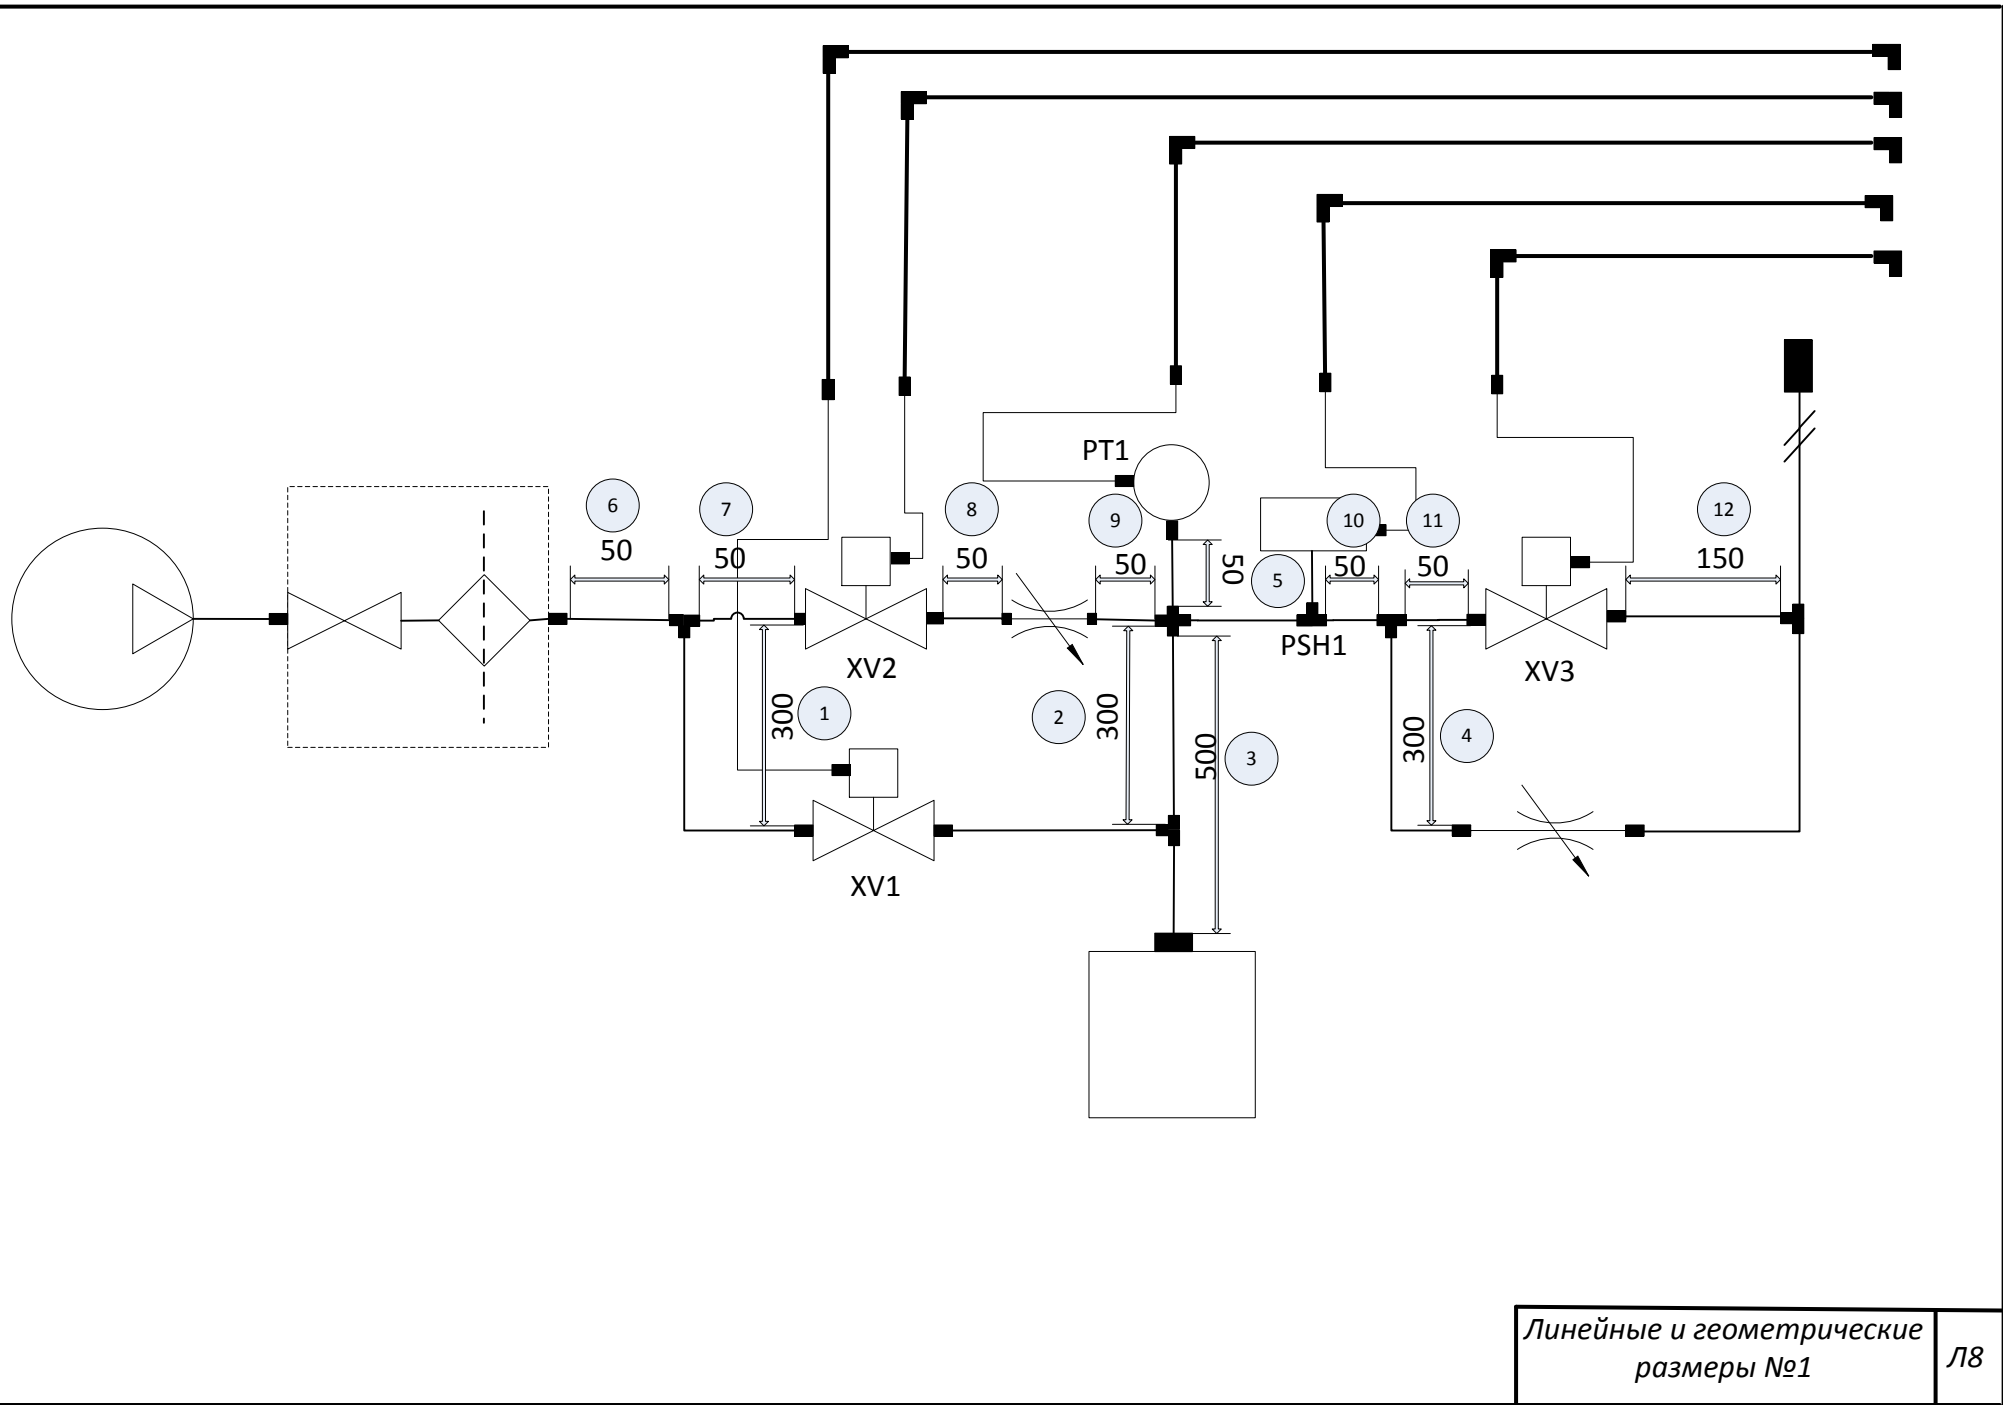

Линейные и геометрические  
размеры №1

Л8



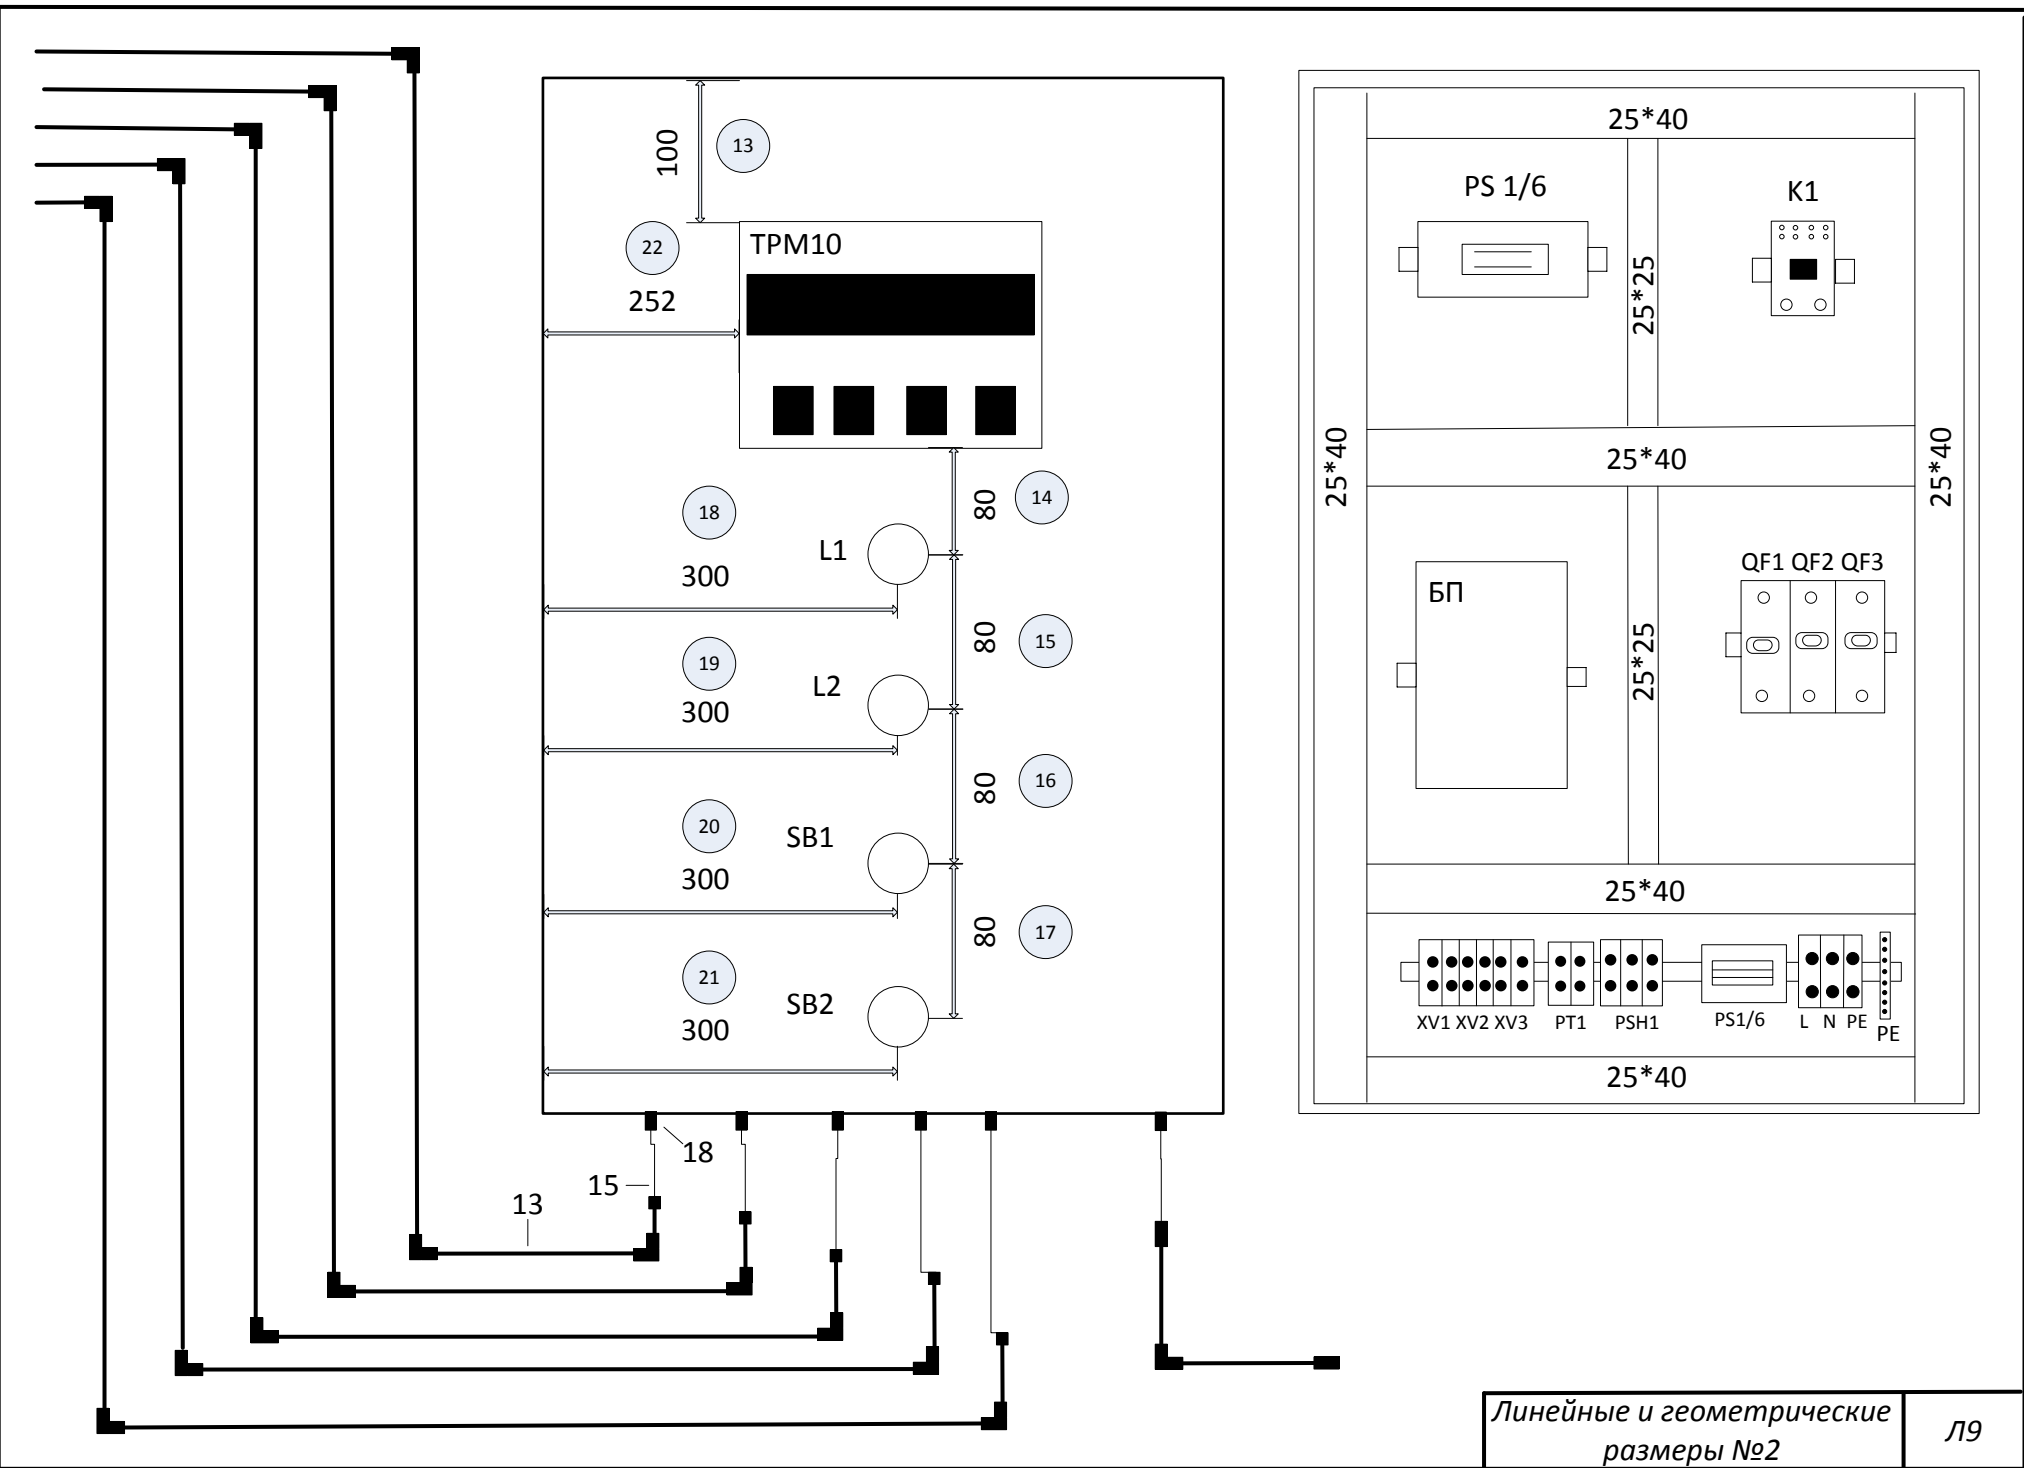

Линейные и геометрические  
размеры №2