


Планировочное решение | 1 этаж | 1 зона под вид работ "САНТЕХНИКА И ОТОПЛЕНИЕ"

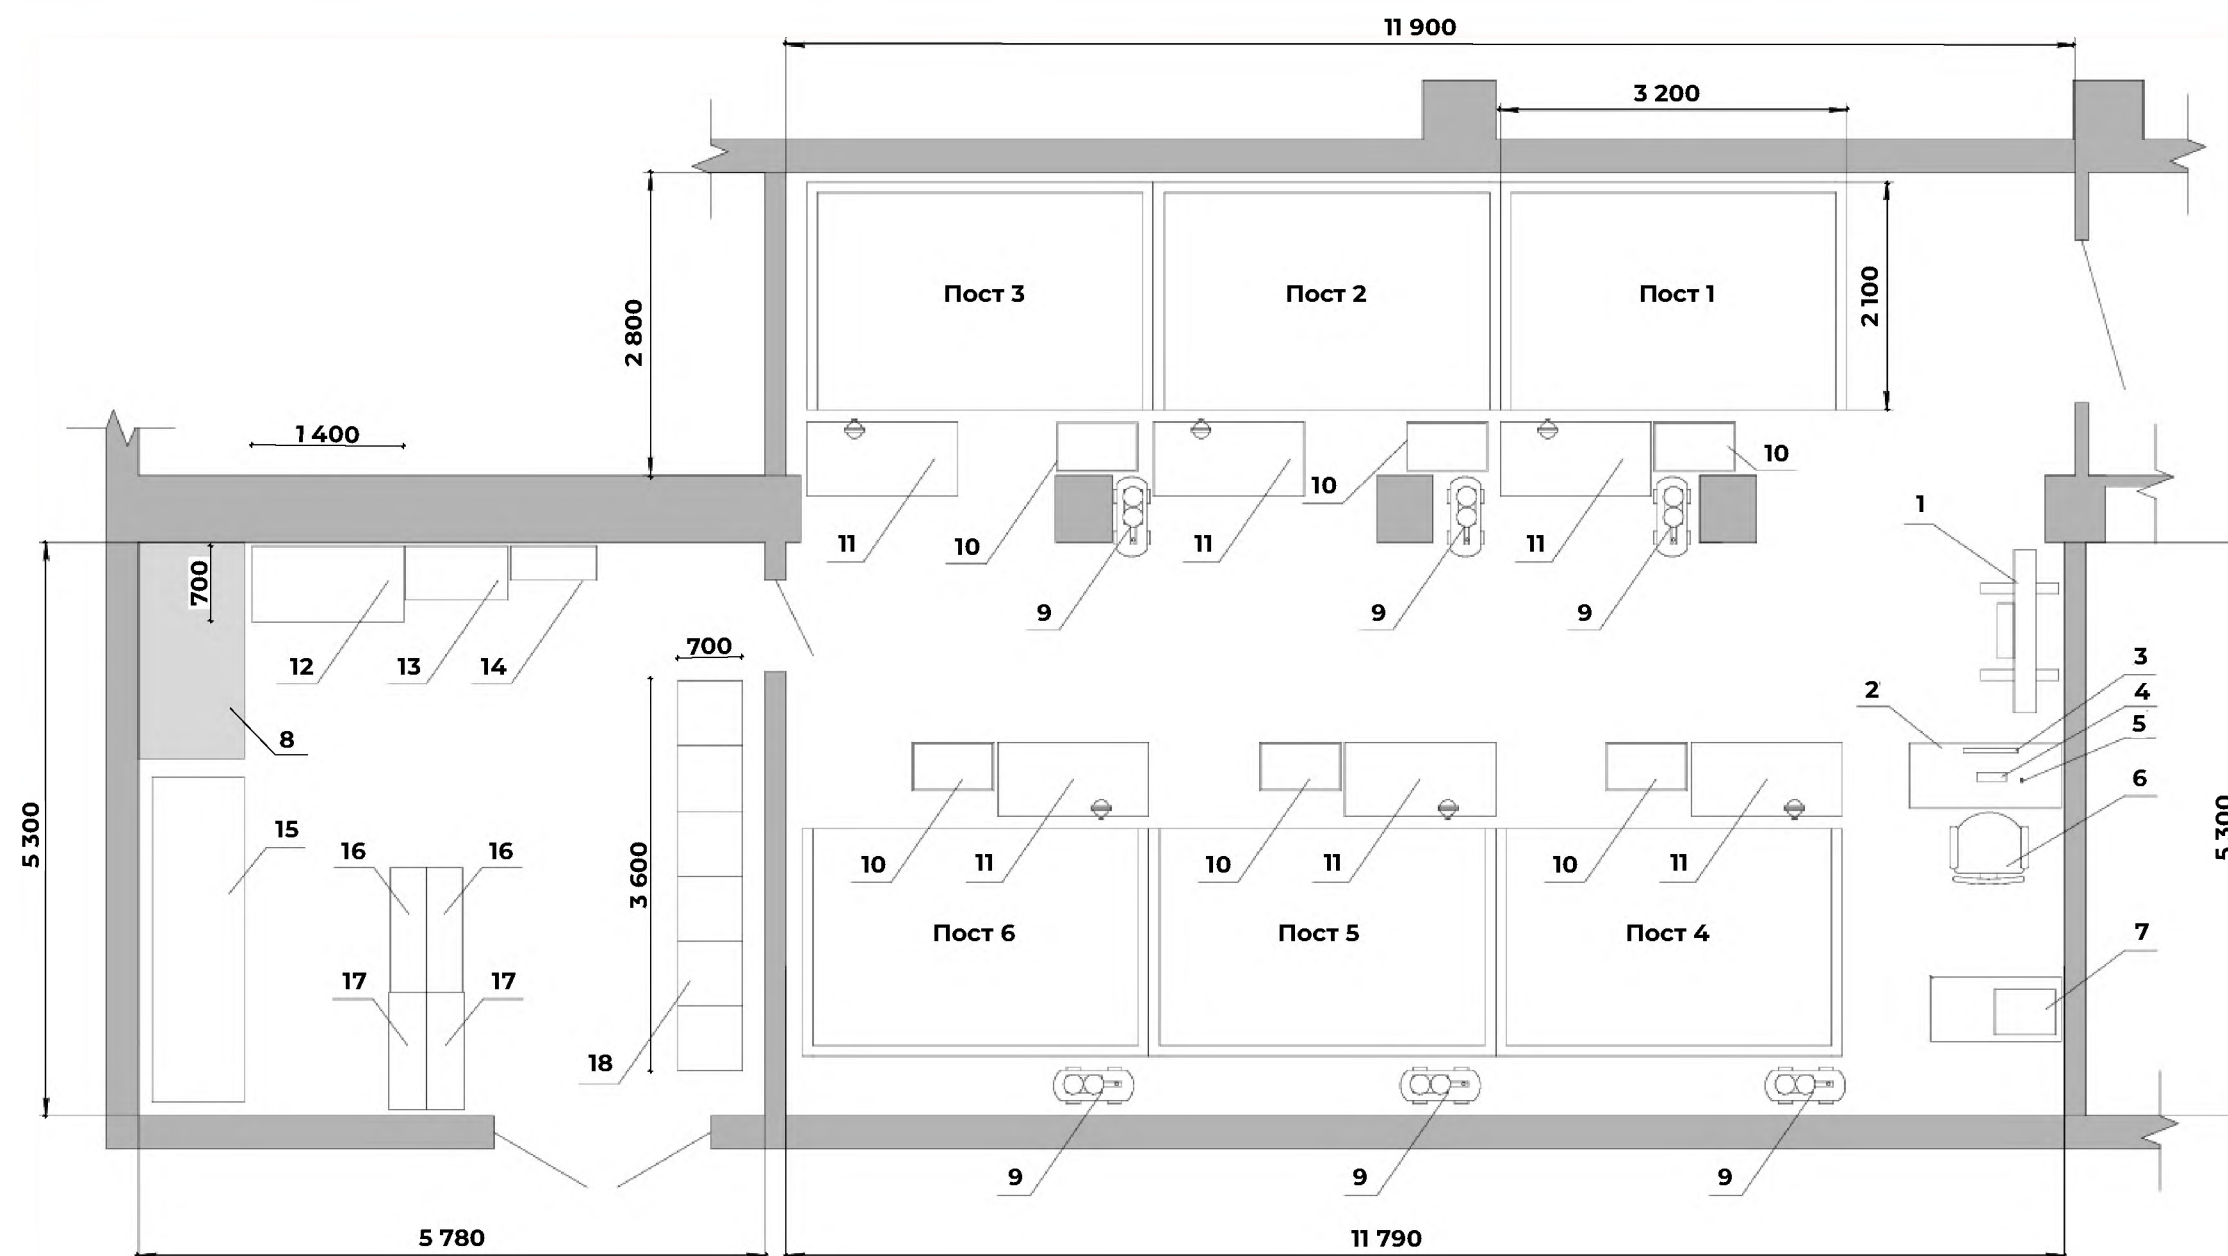

1. Интерактивный комплекс;
 2. Стол преподавателя;
 3. Моноблок;
 4. Клавиатура;
 5. Мышь компьютерная;
 6. Стул преподавателя;
 7. Принтер А3;
 8. Электрогидравлический станок.

9. Компрессор воздушный;
 10. Тележка инструментальная;
 11. Верстак слесарный с тисками;
 12. Лабораторная установка по изучению измерительных приборов температуры, давления и расхода;

13. Стеллаж тип 1;
 14. Стеллаж тип 2;
 15. Учебно-лабораторный стенд-тренажер "технология монтажа сантехнического оборудования и трубопроводов";
 16. Стеллаж тип 3;
 17. Стойка;
 18. Учебная лаборатория по профессии "Слесарь-сантехник";